


Grundrisse: Harfentreppen

- 15 Steigungen
- 260 mm Auftritt
- Treppen links- oder rechtsläufig
- Maße in mm Verkehrslast 3,5 kN/m²
- Vkst.= Vorderkante

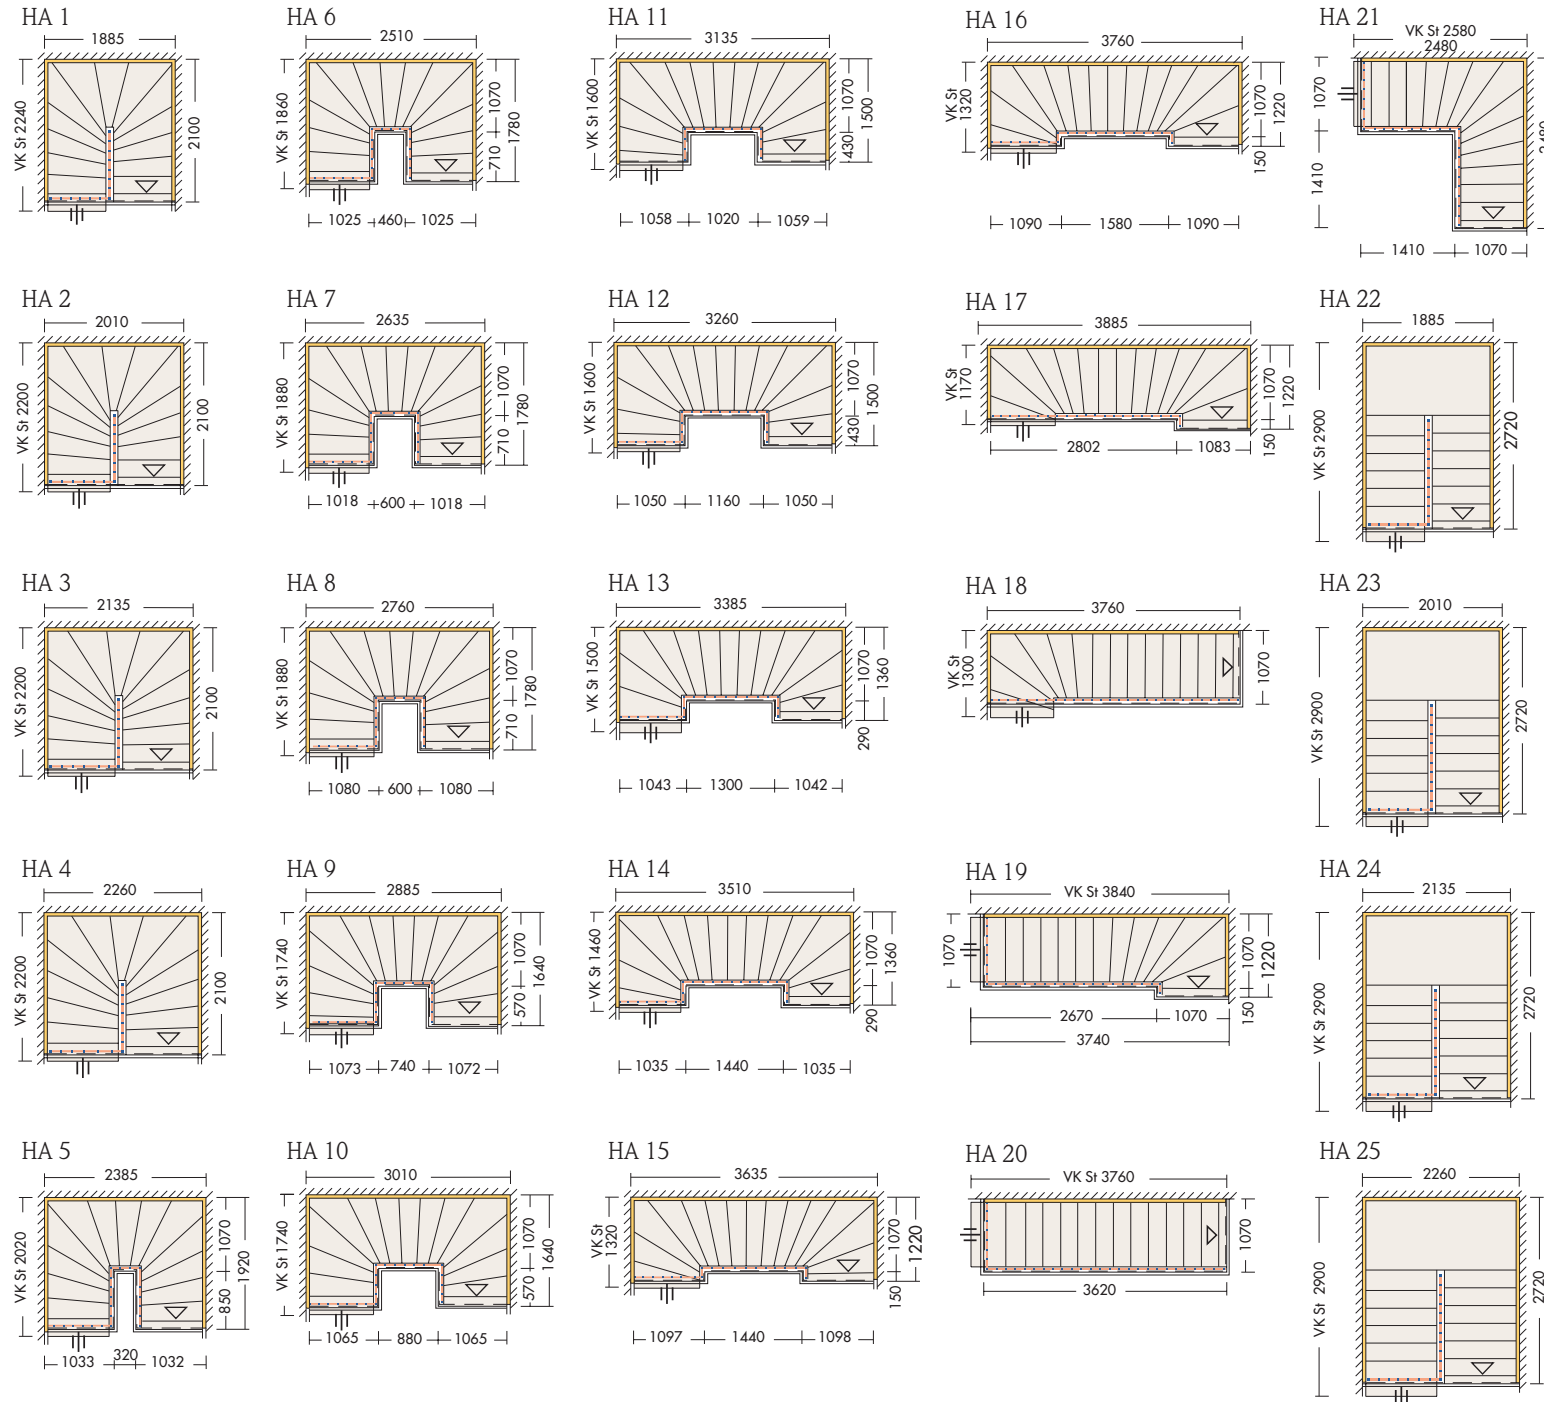

TREPPENMANN GmbH

Hohenrieder Straße 35
72250 Freudenstadt
Telefon: 07441 85401
Telefax: 07441 85403
info@treppennmann.de

www.treppennmann.de